


## МОДЕЛ 5 д.о.о.

Бачванска 21/9,  
Београд

<p><b>Објект и место градње</b></p> <p>ЛОКАЦИЈА 7: ДЕОНИЦА УЛИЦЕ БОЖЕ ДИМИТРИЈЕВИЋА (ОД РАСКРСНИЦЕ СА УЛИЦОМ РУДАРСКОМ ДО РАСКРСНИЦЕ СА УЛИЦОМ ВЕЈКА ДУГОШЕВИЋА) - КОСТОЊАЦ</p> <p><b>Инвеститор</b></p> <p>ГРАД ПОЖАРЕВАЦ Дрнска 2, Пожаревац</p>	<p><b>Одговорни пројектант</b></p> <p>Дејан Продановић, дипл.инж.саоб.</p> <p><i>Dejan Prodanovic</i></p> <p><b>Број лиценце</b></p> <p>370 0520 16</p>	<p><b>Печат одговорног пројектанта</b></p>
<p><b>Назив</b></p> <p>Анализа свих локација на којима су се догодиле саобраћајне незгоде са предлогом мера за отпољвање недостатака на најугроженијим локацијама</p>	<p><b>Пројектантни</b></p> <p>Дејан Ивановић, дипл.инж.саоб. Петар Рековић, дипл.инж.саоб. Игор Црњански, дипл.инж.саоб. Сана Оршанин, дипл.инж.саоб. Стефан Кичековић, дипл.инж.саоб. Милутин Бендић, дипл.инж.саоб. Милена Лучић, дипл.инж.саоб.</p>	<p><b>Датум</b></p> <p>Јун 2017. године</p>
<p><b>Цртеж</b></p> <p>Ситуациони план новопроектованог стања</p>	<p><b>Размера</b></p> <p>1:250</p>	<p><b>Лист</b></p> <p>7.1</p>

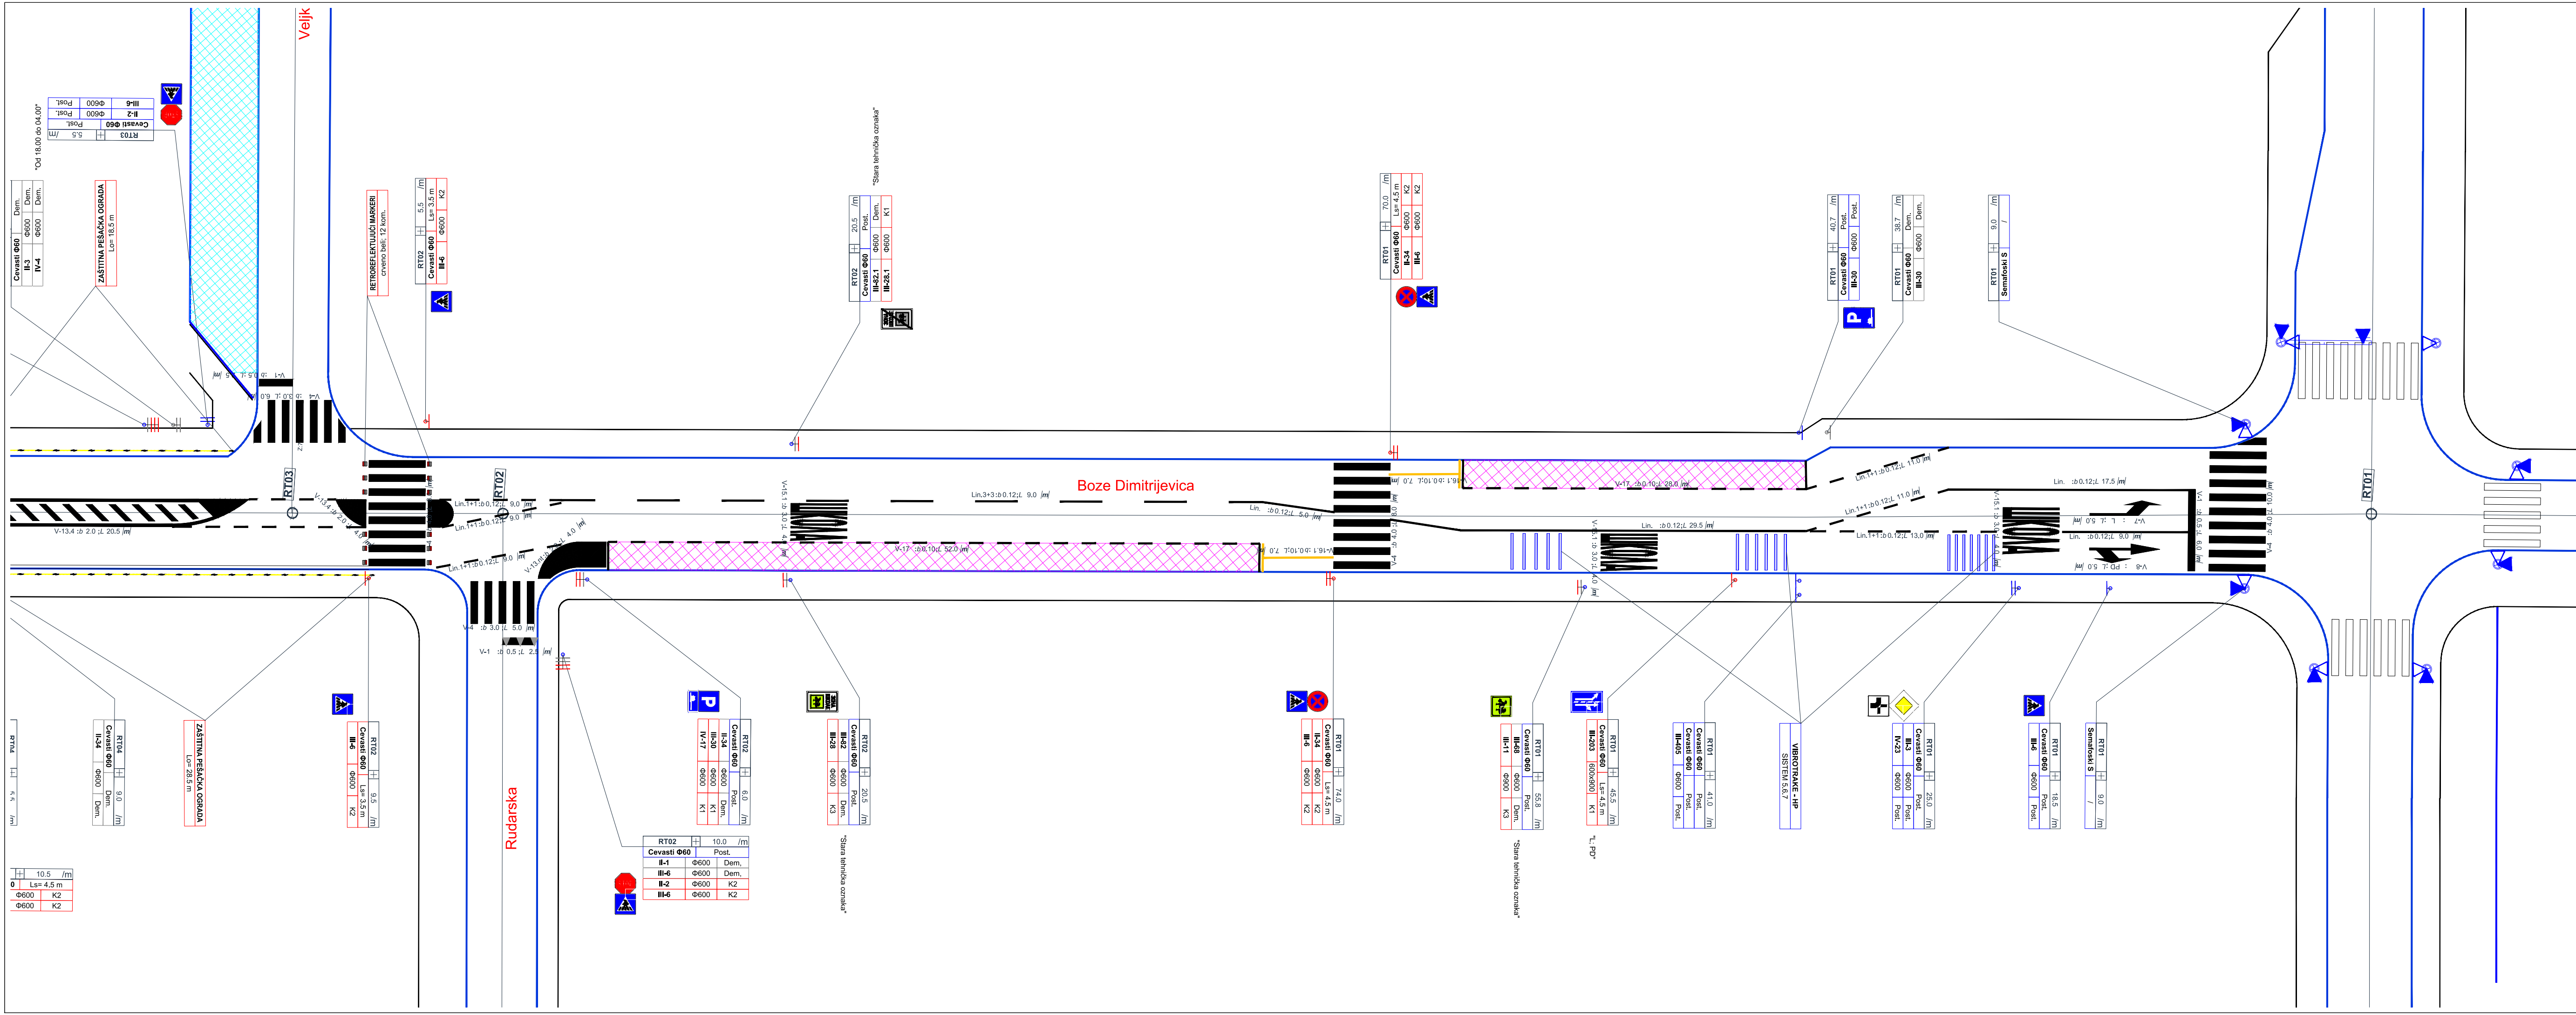





# ЛЕГЕНДА

- Ивица коловоза (асфалт)
- Ивица коловоза (макадам)
- Ивица тротара / пешачке стазе
- Оса улице
- Постојећи саобраћајни знак
- Новопроектовани саобраћајни знак
- Светлосна сигнализација
- Хоризонтална саобраћајна сигнализација
- Површине резервисане за паркинг простор
- Принудни успоривач брзине - "лежећи полицијац"
- Принудни успоривач брзине - "платформа"
- Заштитна ограда за пешаке
- Флексибилни стубић


## ОЗНАКА ВЕРТИКАЛНЕ СИГНАЛИЗАЦИЈЕ

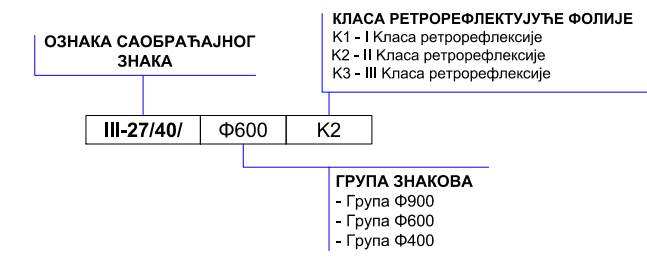


## ОЗНАКА СТУБА НОСАЧА САОБРАЋАЈНОГ ЗНАКА

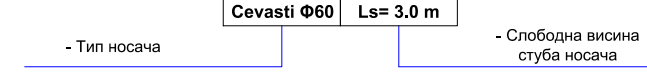


## ОЗНАКА ХОРИЗОНТАЛНЕ СИГНАЛИЗАЦИЈЕ

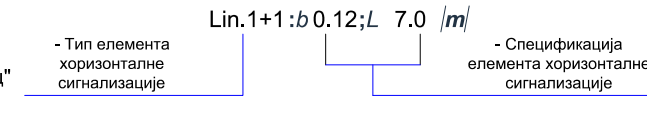


## ОЗНАКА САОБРАЋАЈНО-ТЕХНИЧКОГ СРЕДСТВА

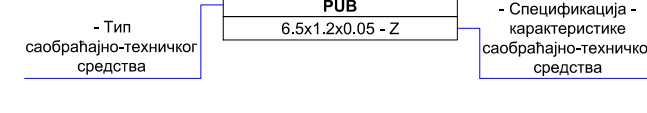

## СТАЦИОНАЖНА ТАЧКА

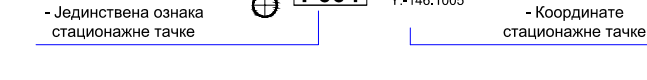

## СТАЦИОНАЖА

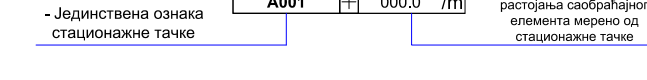

# МОДЕЛ 5 Д.О.О.

Бачванска 21/9,  
Београд

Објект и место градње		Одговорни пројектант		Печат одговорног пројектанта	
ЛОКАЦИЈА 7: ДЕОНИЦА УЛИЦЕ БОЖЕ ДИМИТРИЈЕВИЋА (ОД РАСКРСНИЦЕ СА УЛИЦОМ РУДАРСКОМ ДО РАСКРСНИЦЕ СА УЛИЦОМ ВЕЈКА ДУГОШЕВИЋА) - КОСТОЛАЦ		Дејан Продановић, дипл.инж.саоб.			
Инвеститор		Број лиценце			
ГРАД ПОЖАРЕВАЦ Дринска 2, Пожаревац		370 0520 16			
Назив		Пројектанти			
Анализа свих локација на којима су се догодиле саобраћајне незгоде са погинулими и повређеним лицима са предлогом мера за отклањање недостатака на најугроженијим локацијама		Дејан Ивановић, дипл.инж.саоб. Петар Рековић, дипл.инж.саоб. Игор Црњански, дипл.инж.саоб. Сана Орашанин, дипл.инж.саоб. Стефан Кнежевић, дипл.инж.саоб. Миљутин Ђенадић, дипл.инж.саоб. Миљена Лучић, дипл.инж.саоб.			
Цртеж		Ситуациони план новопроектваног стања		Датум	
Размера		1:250		Јун 2017. године	
				Лист 7.2	