



ЛЕГЕНДА

- Ивица коловоза (асфалт)
- Ивица коловоза (макадам)
- Ивица тротара / пешачке стазе
- Оса улице
- Постојећи саобраћајни знак који се задржава
- Постојећи саобраћајни знак који се уклања
- Новопроектовани саобраћајни знак
- Светлосна сигнализација
- Ознаке на коловозу
- Рефлектујући маркер
- Принудни успоривач брзине - "лежећи полицајај"
- Принудни успоривач брзине - "платформа"
- Заштитна ограда за пешаке
- Метални стубић
- Флексибилни стубић


ОЗНАКА ВЕРТИКАЛНЕ СИГНАЛИЗАЦИЈЕ

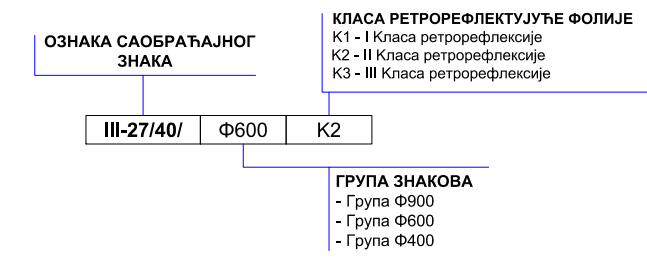


ОЗНАКА СТУБА НОСАЧА САОБРАЋАЈНОГ ЗНАКА

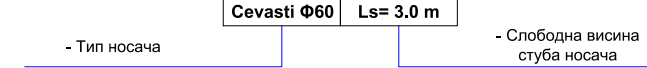


ОЗНАКА ХОРИЗОНТАЛНЕ СИГНАЛИЗАЦИЈЕ

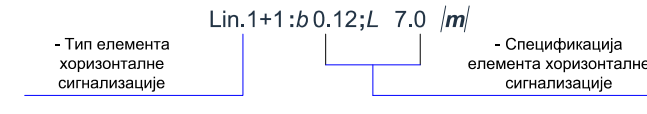


ОЗНАКА САОБРАЋАЈНО-ТЕХНИЧКОГ СРЕДСТВА

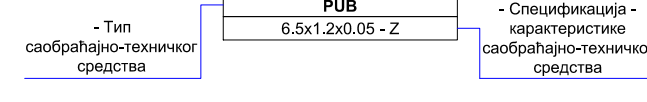

СТАЦИОНАЖНА ТАЧКА

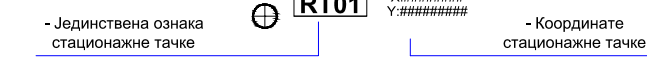


СТАЦИОНАЖА

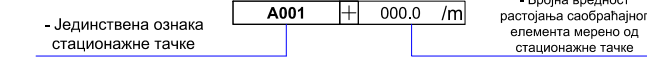

МОДЕЛ 5 Д.О.О.

<p>Објект и место градње</p> <p>ЛОКАЦИЈА 6: ДЕОНИЦА УЛИЦЕ ПАРТИЗАНСКЕ (од ВУКА КАРАЏИЋА до КОЛИШТЕ 3) - КОСТОЛЦ</p> <p>Инвеститор</p> <p>ГРАД ПОЖАРЕВАЦ Дринска 2, Пожаревац</p> <p>Назив</p> <p>Анализа свих локација на којима су се догодиле саобраћајне незгоде са погинулим и повређеним лицима са предлогом мера за отклањање недостатака на најугроженијим локацијама</p> <p>Цртеж</p> <p>Ситуациони план новопроектованог стања</p> <p>Размера</p> <p>1:250</p>	<p>Одговорни пројектант</p> <p>Дејан Продановић, дипл.инж.саоб.</p> <p>Број лиценце</p> <p>370 0520 16</p> <p>Пројектант</p> <p>Дејан Ивановић, дипл.инж.саоб. Петар Рековић, дипл.инж.саоб. Игор Црњански, дипл.инж.саоб. Сања Орашанин, дипл.инж.саоб. Стефан Кнежевић, дипл.инж.саоб. Милутин Ђенадић, дипл.инж.саоб. Миlena Лучић, дипл.инж.саоб.</p>	<p>Печат одговорног пројектанта</p> <p>Датум</p> <p>Јун 2017. године</p> <p>Лист</p> <p>6.1</p>
--	--	--

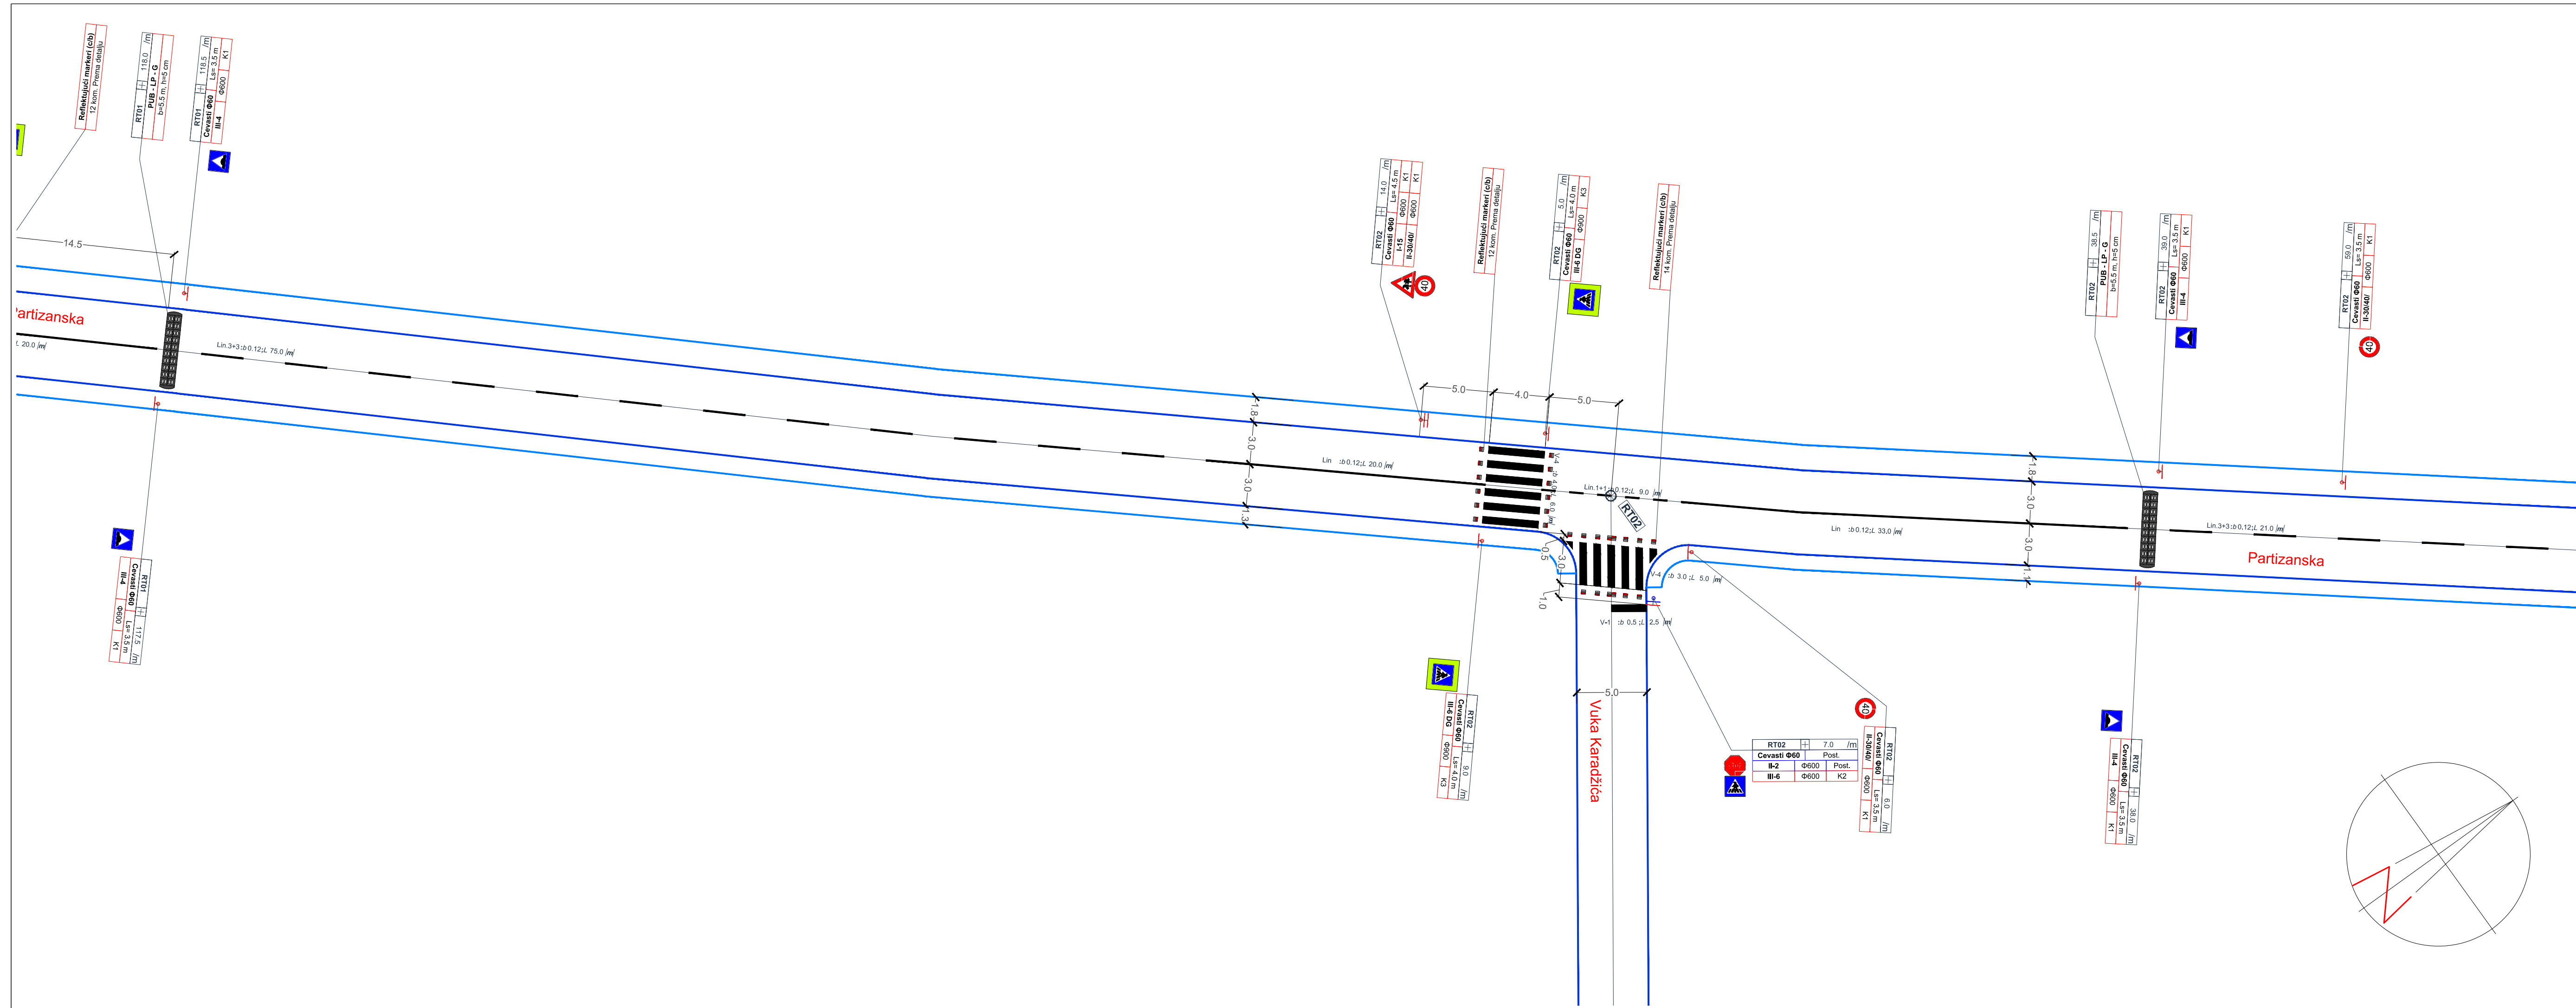

ЛЕГЕНДА

	Ивица коловоза (асфалт)
	Ивица коловоза (макадам)
	Ивица тротара / пешачке стазе
	Оса улице
	Постојећи саобраћајни знак који се задржава
	Постојећи саобраћајни знак који се уклања
	Новопроектовани саобраћајни знак
	Светлосна сигнализација
	Ознаке на коловозу
	Рефлектујући маркер
	Принудни успоривач брзине - "лежећи полицајац"
	Принудни успоривач брзине - "платформа"
	Заштитна ограда за пешаке
	Метални стубић
	Флексибилни стубић

ОЗНАКА ВЕРТИКАЛНЕ СИГНАЛИЗАЦИЈЕ

ОЗНАКА САОБРАЋАЈНОГ ЗНАКА	КЛАСА РЕТРОРЕФЛЕКТУЈУЋЕ ФОЛИЈЕ K1 - I Класа ретрорефлексије K2 - II Класа ретрорефлексије K3 - III Класа ретрорефлексије	
III-27/40/	Ф600	K2

ГРУПА ЗНАКОВА
- Група Ф600
- Група Ф600
- Група Ф400

ОЗНАКА СТУБА НОСАЧА САОБРАЋАЈНОГ ЗНАКА

Cevasi Ф60	Ls= 3.0 m
- Тип носача	- Слободна висина стуба носача

ОЗНАКА ХОРИЗОНТАЛНЕ СИГНАЛИЗАЦИЈЕ

- Тип елемента хоризонталне сигнализације	Lin. 1+1 : b 0.12; L 7.0 /m/	- Спецификација елемента хоризонталне сигнализације
---	------------------------------	---

ОЗНАКА САОБРАЋАЈНО-ТЕХНИЧКОГ СРЕДСТВА

- Тип саобраћајно-техничког средства	PUB 6.5x1.2x0.05 - Z	- Спецификација - карактеристике саобраћајно-техничког средства
--------------------------------------	-------------------------	---

СТАЦИОАЖНА ТАЧКА

- Јединствена ознака стациоажне тачке	RT01	X:..... Y:.....	- Координате стациоажне тачке
---------------------------------------	------	--------------------	-------------------------------

СТАЦИОАЖА

- Јединствена ознака стациоажне тачке	A001	000.0 /m/	- Бројна вредност растојања саобраћајног елемента мерено од стациоажне тачке
---------------------------------------	------	-----------	--

МОДЕЛ 5 Д.О.О.

**Бачванска 21/9,
Београд**

<p>Објект и место градње</p> <p style="text-align: center;">ЛОКАЦИЈА 6: ДЕОНИЦА УЛИЦЕ ПАРТИЗАНСКЕ (од ВУКА КАРАЏИЋА до КОЛИШТЕ 3) - КОСТОЛАЦ</p> <p>Инвеститор</p> <p style="text-align: center;">ГРАД ПОЖАРЕВАЦ Дринска 2, Пожаревац</p> <p>Назив</p> <p style="text-align: center;">Анализа свих локација на којима су се догодиле саобраћајне незгоде са погинулим и повређеним лицима са предлогом мера за отклањање недостатака на најугроженијим локацијама</p> <p>Цртеж</p> <p style="text-align: center;">Ситуациони план новопроектваног стања</p> <p>Размера</p> <p style="text-align: center;">1:250</p>	<p>Одговорни пројектант</p> <p style="text-align: center;">Дејан Продановић, дипл.инж.саоб.</p> <p>Број лиценце</p> <p style="text-align: center;">370 0520 16</p> <p>Пројектант</p> <p style="text-align: center;">Дејан Ивановић, дипл.инж.саоб. Петар Рековић, дипл.инж.саоб. Игор Црњански, дипл.инж.саоб. Сана Орашанин, дипл.инж.саоб. Стефан Кнежевић, дипл.инж.саоб. Милутин Ђенадић, дипл.инж.саоб. Милена Лучић, дипл.инж.саоб.</p>	<p>Печат одговорног пројектанта</p> <p style="text-align: center;">[Stamp]</p> <p>Датум</p> <p style="text-align: center;">Јун 2017. године</p> <p>Лист</p> <p style="text-align: center;">6.2</p>
--	---	--